

Уведомление о возможном установлении публичного сервитута в целях строительства и эксплуатации линейного объекта системы газоснабжения регионального значения «Газопровод межпоселковый до с. Мещеряковка Аркадакского района Саратовской области»

Министерство промышленности и энергетики Саратовской области (далее – Министерство) в соответствии со статьей 39.42 Земельного кодекса Российской Федерации по ходатайству общества с ограниченной ответственностью «Газпром газификация» (адрес юридического лица: 194044, г. Санкт-Петербург, вн. тер. г. Муниципальный округ Сампсониевское, пр-кт Большой Сампсониевский, д. 60, литера А; ОГРН 1217800107744, ИНН 7813655197) информирует о возможном установлении публичного сервитута сроком на 49 лет в целях строительства и эксплуатации линейного объекта системы газоснабжения регионального значения «Газопровод межпоселковый до с. Мещеряковка Аркадакского района Саратовской области», максимальным проектным давлением газопровода –

0,6 МПа, общей площадью 107629 кв. м. в отношении земельных участков и земель, расположенных на территории Львовского и Краснознаменского муниципальных образований Аркадакского муниципального района Саратовской области.

Данный объект включен в Региональную программу газификации жилищно-коммунального хозяйства, промышленных и иных организаций Саратовской области, которая утверждена постановлением Правительства Саратовской области от 30 ноября 2020 года № 948-П.

№ п/п	Кадастровый номер земельного участка, кадастровый квартал	Адрес или иное описание местоположения земельного участка (кадастрового квартала)
1	64:02:000000:3358	Саратовская область, р-н Аркадакский, тер Львовское МО, в 1,1 км северо-восточнее с.Львовка
2	64:02:160327:748	Российская Федерация, Саратовская область, Аркадакский муниципальный район, Львовское сельское поселение, с. Львовка, ул. Восточная
3	64:02:160264:540	Российская Федерация, Аркадакский район, Львовское МО, в 1200 м северо-западнее с. Львовка
4	64:02:160264:225	Саратовская обл, р-н Аркадакский, тер Львовское МО, второй рабочий участок первого кормового поля бригады №1
5	64:02:160264:226	Саратовская обл, р-н Аркадакский, тер Львовское МО, первый рабочий участок второго кормового поля бригады №1
6	64:02:160264:230	Саратовская обл, р-н Аркадакский, тер Львовское МО
7	64:02:160264:297	Российская Федерация, Саратовская область, Аркадакский район, Львовское МО, сельскохозяйственная артель "Рассвет-99"
8	64:02:160101:73	Саратовская обл, р-н Аркадакский, тер Львовское МО
9	64:02:160101:74	Саратовская обл, р-н Аркадакский, тер Львовское МО

10	64:02:160101:35	Саратовская обл, р-н Аркадакский, тер Львовское МО
11	64:02:160101:3	Саратовская обл, р-н Аркадакский, территория Львовского округа
12	64:02:160101:69	Саратовская обл, р-н Аркадакский, тер Львовское МО, пятый рабочий участок второго поля полевого севооборота бригады № 3
13	64:02:160101:63	Саратовская обл, р-н Аркадакский, тер Львовское МО
14	64:02:160327	Саратовская область, Аркадакский муниципальный район, Львовское муниципальное образование
15	64:02:160264	Саратовская область, Аркадакское лесничество
16	64:02:160264	Саратовская область, Аркадакский муниципальный район, Львовское муниципальное образование
17	64:02:160203	Саратовская область, Аркадакский муниципальный район, Львовское муниципальное образование
18	64:02:160101	Саратовская область, Аркадакский муниципальный район, Львовское муниципальное образование
19	64:02:150349	Саратовская область, Аркадакский муниципальный район, Краснознаменское муниципальное образование
20	64:02:150310	Саратовская область, Аркадакский муниципальный район, Краснознаменское муниципальное образование

Заинтересованные лица могут ознакомиться с поступившим ходатайством об установлении публичного сервитута и прилагаемой к нему схемой границ публичного сервитута в Министерстве по адресу: г. Саратов, ул. Московская, 72, стр. 2, на сайте минпромэнерго области, в сети Интернет: <https://saratov.gov.ru/gov/auth/minprom/> .

Правообладатели земельных участков, в отношении которых испрашивается публичный сервитут, если их права не зарегистрированы в Едином государственном реестре недвижимости, в течение 15 (пятнадцати дней) со дня опубликования сообщения, предусмотренного подпунктом 1 пункта 3 статьи 39.42 ЗК РФ, имеют право подать в Министерство по адресу: г. Саратов, ул. Московская, 72, стр. 2, заявления об учете их прав (обременений прав) на земельные участки с приложением копий документов, подтверждающих эти права (обременения прав).

В заявлениях указывается способ связи с правообладателями земельных участков, в том числе их почтовый адрес и (или) адрес электронной почты. Правообладатели земельных участков, подавшие такие заявления по истечении указанного срока, несут риски невозможности обеспечения их прав в связи с отсутствием информации о таких лицах и их правах на земельные участки.

Время приема заинтересованных лиц для ознакомления с поступившими ходатайствами об установлении публичного сервитута и подачи заявлений: в рабочие дни с понедельника по четверг с 9.00 до 18.00 часов; в пятницу с 9.00 до 17.00 часов (перерыв с 13.00 до 13.48).

Графическое описание местоположения границ публичного сервитута и перечень координат характерных точек этих границ в системе координат

Местоположение публичного сервитута: Саратовская область, Аркадакский муниципальный район

Площадь публичного сервитута: 107 629 м² ± 115 м²

Система координат МСК-64, зона 1

Сведения о характерных точках границ объекта

Сведения о местоположении границ объекта					
Обозначение характерных точек границ	Координаты, м		Метод определения координат характерной точки	Средняя квадратическая погрешность положения характерной точки (Mt), м	Описание обозначения точки на местности (при наличии)
	X	Y			
1	2	3	4	5	6
н1	539 414,63	1 345 819,09	Аналитический метод	0.10	-
н2	539 442,99	1 345 790,97	Аналитический метод	0.10	-
н3	539 440,84	1 345 788,87	Аналитический метод	0.10	-
н4	539 447,86	1 345 781,40	Аналитический метод	0.10	-
н5	539 450,20	1 345 783,83	Аналитический метод	0.10	-
н6	539 709,43	1 345 526,82	Аналитический метод	0.10	-
н7	539 820,16	1 345 435,98	Аналитический метод	0.10	-
н8	539 874,49	1 345 385,43	Аналитический метод	0.10	-
н9	540 038,10	1 345 347,85	Аналитический метод	0.10	-
н10	540 037,88	1 345 346,88	Аналитический метод	0.10	-
н11	540 052,89	1 345 343,43	Аналитический метод	0.10	-
н12	540 053,11	1 345 344,40	Аналитический метод	0.10	-
н13	540 164,81	1 345 318,75	Аналитический метод	0.10	-
н14	540 210,77	1 345 319,63	Аналитический метод	0.10	-
н15	540 213,63	1 345 314,90	Аналитический метод	0.10	-
н16	540 212,77	1 345 314,38	Аналитический метод	0.10	-
н17	540 222,28	1 345 298,62	Аналитический метод	0.10	-
н18	540 223,13	1 345 299,14	Аналитический метод	0.10	-
н19	540 233,25	1 345 282,36	Аналитический метод	0.10	-
н20	540 232,40	1 345 281,85	Аналитический метод	0.10	-
н21	540 237,46	1 345 273,46	Аналитический метод	0.10	-
н22	540 238,32	1 345 273,97	Аналитический метод	0.10	-
н23	540 259,76	1 345 238,44	Аналитический метод	0.10	-
н24	540 288,97	1 345 255,99	Аналитический метод	0.10	-
н25	540 289,46	1 345 255,19	Аналитический метод	0.10	-
н26	540 335,01	1 345 282,67	Аналитический метод	0.10	-
н27	540 334,57	1 345 283,39	Аналитический метод	0.10	-
н28	540 410,26	1 345 328,86	Аналитический метод	0.10	-
н29	540 463,11	1 345 354,05	Аналитический метод	0.10	-
н30	540 516,12	1 345 374,69	Аналитический метод	0.10	-
н31	540 569,04	1 345 332,25	Аналитический метод	0.10	-
н32	540 735,69	1 345 350,57	Аналитический метод	0.10	-
н33	540 962,62	1 345 398,64	Аналитический метод	0.10	-
н34	540 969,94	1 345 409,89	Аналитический метод	0.10	-
н35	540 970,78	1 345 409,35	Аналитический метод	0.10	-

н36	540 981,79	1 345 426,28	Аналитический метод	0.10	-
н37	540 980,95	1 345 426,83	Аналитический метод	0.10	-
н38	540 987,24	1 345 436,50	Аналитический метод	0.10	-
н39	541 148,66	1 345 427,92	Аналитический метод	0.10	-
н40	541 162,55	1 345 400,63	Аналитический метод	0.10	-
н41	541 167,94	1 345 348,44	Аналитический метод	0.10	-
н42	541 152,53	1 345 095,88	Аналитический метод	0.10	-
н43	541 193,37	1 345 013,98	Аналитический метод	0.10	-
н44	541 193,60	1 344 996,58	Аналитический метод	0.10	-
н45	541 124,60	1 344 809,51	Аналитический метод	0.10	-
н46	540 984,47	1 344 660,67	Аналитический метод	0.10	-
н47	540 822,40	1 344 447,00	Аналитический метод	0.10	-
н48	540 847,94	1 344 386,32	Аналитический метод	0.10	-
н49	540 840,35	1 344 326,05	Аналитический метод	0.10	-
н50	540 768,75	1 344 270,48	Аналитический метод	0.10	-
н51	540 672,38	1 344 282,62	Аналитический метод	0.10	-
н52	540 672,50	1 344 283,61	Аналитический метод	0.10	-
н53	540 641,97	1 344 287,46	Аналитический метод	0.10	-
н54	540 543,45	1 344 255,54	Аналитический метод	0.10	-
н55	540 543,75	1 344 254,59	Аналитический метод	0.10	-
н56	540 223,70	1 344 150,90	Аналитический метод	0.10	-
н57	540 223,40	1 344 151,85	Аналитический метод	0.10	-
н58	540 154,16	1 344 129,42	Аналитический метод	0.10	-
н59	540 030,24	1 343 886,72	Аналитический метод	0.10	-
н60	540 030,12	1 343 878,62	Аналитический метод	0.10	-
н61	540 031,12	1 343 878,61	Аналитический метод	0.10	-
н62	540 025,46	1 343 503,97	Аналитический метод	0.10	-
н63	540 069,16	1 343 458,94	Аналитический метод	0.10	-
н64	540 068,44	1 343 458,25	Аналитический метод	0.10	-
н65	540 096,16	1 343 429,69	Аналитический метод	0.10	-
н66	540 096,88	1 343 430,38	Аналитический метод	0.10	-
н67	540 102,98	1 343 424,09	Аналитический метод	0.10	-
н68	540 183,48	1 343 422,36	Аналитический метод	0.10	-
н69	540 181,51	1 343 330,72	Аналитический метод	0.10	-
н70	540 180,51	1 343 330,74	Аналитический метод	0.10	-
н71	540 176,92	1 343 164,48	Аналитический метод	0.10	-
н72	540 177,92	1 343 164,46	Аналитический метод	0.10	-
н73	540 177,01	1 343 122,30	Аналитический метод	0.10	-
н74	539 988,05	1 342 941,31	Аналитический метод	0.10	-
н75	539 979,25	1 342 532,75	Аналитический метод	0.10	-
н76	540 086,65	1 342 420,62	Аналитический метод	0.10	-
н77	540 096,84	1 342 412,81	Аналитический метод	0.10	-
н78	540 095,17	1 342 410,80	Аналитический метод	0.10	-
н79	540 102,58	1 342 405,07	Аналитический метод	0.10	-
н80	540 104,08	1 342 407,26	Аналитический метод	0.10	-
н81	540 111,93	1 342 401,25	Аналитический метод	0.10	-
н82	540 055,29	1 342 327,31	Аналитический метод	0.10	-
н83	540 099,66	1 341 992,56	Аналитический метод	0.10	-
н84	540 301,31	1 341 647,87	Аналитический метод	0.10	-
н85	540 379,27	1 341 534,70	Аналитический метод	0.10	-
н86	540 378,45	1 341 534,13	Аналитический метод	0.10	-
н87	540 394,79	1 341 510,42	Аналитический метод	0.10	-
н88	540 395,61	1 341 510,98	Аналитический метод	0.10	-

н89	540 450,99	1 341 430,59	Аналитический метод	0.10	-
н90	540 564,10	1 341 439,62	Аналитический метод	0.10	-
н91	540 609,23	1 341 401,15	Аналитический метод	0.10	-
н92	540 615,42	1 341 323,66	Аналитический метод	0.10	-
н93	540 675,47	1 341 295,10	Аналитический метод	0.10	-
н94	540 841,46	1 341 230,43	Аналитический метод	0.10	-
н95	541 075,85	1 341 146,68	Аналитический метод	0.10	-
н96	541 094,50	1 341 142,11	Аналитический метод	0.10	-
н97	541 126,95	1 341 088,59	Аналитический метод	0.10	-
н98	541 208,63	1 341 043,75	Аналитический метод	0.10	-
н99	541 510,96	1 340 904,91	Аналитический метод	0.10	-
н100	541 528,05	1 340 903,17	Аналитический метод	0.10	-
н101	541 527,95	1 340 902,17	Аналитический метод	0.10	-
н102	541 566,35	1 340 898,26	Аналитический метод	0.10	-
н103	541 566,45	1 340 899,25	Аналитический метод	0.10	-
н104	541 610,05	1 340 894,81	Аналитический метод	0.10	-
н105	541 609,95	1 340 893,81	Аналитический метод	0.10	-
н106	541 631,64	1 340 891,60	Аналитический метод	0.10	-
н107	541 631,74	1 340 892,60	Аналитический метод	0.10	-
н108	541 655,05	1 340 890,22	Аналитический метод	0.10	-
н109	541 729,14	1 340 724,93	Аналитический метод	0.10	-
н110	542 146,40	1 340 682,14	Аналитический метод	0.10	-
н111	542 256,57	1 340 665,00	Аналитический метод	0.10	-
н112	542 344,18	1 340 662,32	Аналитический метод	0.10	-
н113	542 631,28	1 340 721,18	Аналитический метод	0.10	-
н114	542 693,14	1 340 731,38	Аналитический метод	0.10	-
н115	542 772,92	1 340 634,13	Аналитический метод	0.10	-
н116	542 928,26	1 340 761,57	Аналитический метод	0.10	-
н117	543 012,57	1 340 898,52	Аналитический метод	0.10	-
н118	543 071,17	1 341 143,58	Аналитический метод	0.10	-
н119	543 317,90	1 341 684,40	Аналитический метод	0.10	-
н120	543 446,62	1 341 696,75	Аналитический метод	0.10	-
н121	543 492,49	1 341 797,30	Аналитический метод	0.10	-
н122	543 618,71	1 341 739,72	Аналитический метод	0.10	-
н123	543 683,83	1 341 786,13	Аналитический метод	0.10	-
н124	543 727,93	1 341 831,50	Аналитический метод	0.10	-
н125	543 781,46	1 341 990,81	Аналитический метод	0.10	-
н126	543 935,65	1 342 021,97	Аналитический метод	0.10	-
н127	544 147,27	1 342 084,71	Аналитический метод	0.10	-
н128	544 312,64	1 342 112,45	Аналитический метод	0.10	-
н129	544 376,43	1 342 035,12	Аналитический метод	0.10	-
н130	544 412,75	1 342 065,08	Аналитический метод	0.10	-
н131	544 588,05	1 342 290,10	Аналитический метод	0.10	-
н132	544 601,51	1 342 386,79	Аналитический метод	0.10	-
н133	544 602,50	1 342 386,66	Аналитический метод	0.10	-
н134	544 606,43	1 342 414,88	Аналитический метод	0.10	-
н135	544 605,44	1 342 415,02	Аналитический метод	0.10	-
н136	544 617,40	1 342 500,97	Аналитический метод	0.10	-
н137	544 701,15	1 342 608,47	Аналитический метод	0.10	-
н138	545 007,12	1 342 646,47	Аналитический метод	0.10	-
н139	545 082,94	1 342 587,40	Аналитический метод	0.10	-
н140	545 094,62	1 342 582,95	Аналитический метод	0.10	-
н141	545 094,27	1 342 582,02	Аналитический метод	0.10	-


н142	545 258,48	1 342 519,52	Аналитический метод	0.10	-
н143	545 258,83	1 342 520,46	Аналитический метод	0.10	-
н144	545 259,17	1 342 520,33	Аналитический метод	0.10	-
н145	545 374,06	1 342 472,08	Аналитический метод	0.10	-
н146	545 525,19	1 342 586,88	Аналитический метод	0.10	-
н147	545 602,08	1 342 554,59	Аналитический метод	0.10	-
н148	545 791,06	1 342 458,90	Аналитический метод	0.10	-
н149	545 954,09	1 342 398,84	Аналитический метод	0.10	-
н150	546 092,31	1 342 422,66	Аналитический метод	0.10	-
н151	546 142,61	1 342 464,53	Аналитический метод	0.10	-
н152	546 195,93	1 342 609,26	Аналитический метод	0.10	-
н153	546 199,24	1 342 608,01	Аналитический метод	0.10	-
н154	546 202,36	1 342 618,09	Аналитический метод	0.10	-
н155	546 199,55	1 342 619,10	Аналитический метод	0.10	-
н156	546 215,80	1 342 663,20	Аналитический метод	0.10	-
н157	546 178,48	1 342 676,95	Аналитический метод	0.10	-
н158	545 967,25	1 342 930,69	Аналитический метод	0.10	-
н159	545 887,95	1 343 048,87	Аналитический метод	0.10	-
н160	545 771,00	1 343 244,26	Аналитический метод	0.10	-
н161	545 727,22	1 343 277,83	Аналитический метод	0.10	-
н162	545 589,15	1 343 352,59	Аналитический метод	0.10	-
н163	545 565,68	1 343 309,25	Аналитический метод	0.10	-
н164	545 454,57	1 343 369,18	Аналитический метод	0.10	-
н165	545 205,10	1 343 559,95	Аналитический метод	0.10	-
н166	545 041,65	1 343 639,20	Аналитический метод	0.10	-
н167	544 922,46	1 343 687,87	Аналитический метод	0.10	-
н168	544 908,49	1 343 789,99	Аналитический метод	0.10	-
н169	544 967,10	1 343 933,50	Аналитический метод	0.10	-
н170	545 279,54	1 344 064,75	Аналитический метод	0.10	-
н171	545 471,02	1 344 205,10	Аналитический метод	0.10	-
н172	545 697,90	1 344 490,94	Аналитический метод	0.10	-
н173	545 802,98	1 344 578,84	Аналитический метод	0.10	-
н174	545 882,80	1 344 797,11	Аналитический метод	0.10	-
н175	546 035,24	1 344 959,71	Аналитический метод	0.10	-
н176	546 014,07	1 345 616,42	Аналитический метод	0.10	-
н177	546 148,39	1 345 867,42	Аналитический метод	0.10	-
н178	546 324,15	1 346 042,56	Аналитический метод	0.10	-
н179	546 380,39	1 346 250,98	Аналитический метод	0.10	-
н180	546 598,43	1 346 308,99	Аналитический метод	0.10	-
н181	546 889,76	1 346 500,45	Аналитический метод	0.10	-
н182	546 908,63	1 346 591,70	Аналитический метод	0.10	-
н183	546 923,82	1 346 711,68	Аналитический метод	0.10	-
н184	546 871,54	1 346 872,98	Аналитический метод	0.10	-
н185	546 902,81	1 347 019,57	Аналитический метод	0.10	-
н186	546 954,01	1 347 076,36	Аналитический метод	0.10	-
н187	547 025,00	1 347 099,36	Аналитический метод	0.10	-
н188	547 099,86	1 347 096,44	Аналитический метод	0.10	-
н189	547 101,35	1 347 134,36	Аналитический метод	0.10	-
н190	547 101,41	1 347 139,04	Аналитический метод	0.10	-
н191	547 106,28	1 347 138,85	Аналитический метод	0.10	-
н192	547 110,43	1 347 132,01	Аналитический метод	0.10	-
н193	547 112,34	1 347 141,68	Аналитический метод	0.10	-
н194	547 112,08	1 347 152,94	Аналитический метод	0.10	-

н195	547 111,97	1 347 157,40	Аналитический метод	0.10	-
н196	547 111,87	1 347 162,16	Аналитический метод	0.10	-
н197	547 111,84	1 347 164,09	Аналитический метод	0.10	-
н198	547 111,82	1 347 165,25	Аналитический метод	0.10	-
н199	547 111,80	1 347 166,22	Аналитический метод	0.10	-
н200	547 111,79	1 347 166,98	Аналитический метод	0.10	-
н201	547 111,77	1 347 167,97	Аналитический метод	0.10	-
н202	547 111,74	1 347 169,44	Аналитический метод	0.10	-
н203	547 111,73	1 347 170,32	Аналитический метод	0.10	-
н204	547 111,71	1 347 171,42	Аналитический метод	0.10	-
н205	547 111,68	1 347 172,77	Аналитический метод	0.10	-
н206	547 106,82	1 347 167,26	Аналитический метод	0.10	-
н207	547 086,40	1 347 167,11	Аналитический метод	0.10	-
н208	547 086,17	1 347 157,35	Аналитический метод	0.10	-
н209	547 085,81	1 347 139,29	Аналитический метод	0.10	-
н210	547 096,41	1 347 139,11	Аналитический метод	0.10	-
н211	547 096,35	1 347 134,49	Аналитический метод	0.10	-
н212	547 095,06	1 347 101,63	Аналитический метод	0.10	-
н213	547 024,31	1 347 104,39	Аналитический метод	0.10	-
н214	546 951,20	1 347 080,70	Аналитический метод	0.10	-
н215	546 898,20	1 347 021,93	Аналитический метод	0.10	-
н216	546 866,37	1 346 872,71	Аналитический метод	0.10	-
н217	546 918,72	1 346 711,20	Аналитический метод	0.10	-
н218	546 903,70	1 346 592,52	Аналитический метод	0.10	-
н219	546 885,28	1 346 503,49	Аналитический метод	0.10	-
н220	546 596,36	1 346 313,61	Аналитический метод	0.10	-
н221	546 376,31	1 346 255,07	Аналитический метод	0.10	-
н222	546 319,67	1 346 045,15	Аналитический метод	0.10	-
н223	546 144,33	1 345 870,44	Аналитический метод	0.10	-
н224	546 009,03	1 345 617,60	Аналитический метод	0.10	-
н225	546 030,17	1 344 961,62	Аналитический метод	0.10	-
н226	545 878,45	1 344 799,79	Аналитический метод	0.10	-
н227	545 798,75	1 344 581,82	Аналитический метод	0.10	-
н228	545 694,30	1 344 494,45	Аналитический метод	0.10	-
н229	545 467,52	1 344 208,74	Аналитический метод	0.10	-
н230	545 277,06	1 344 069,13	Аналитический метод	0.10	-
н231	544 963,25	1 343 937,30	Аналитический метод	0.10	-
н232	544 903,36	1 343 790,64	Аналитический метод	0.10	-
н233	544 917,90	1 343 684,33	Аналитический метод	0.10	-
н234	545 039,61	1 343 634,63	Аналитический метод	0.10	-
н235	545 202,46	1 343 555,67	Аналитический метод	0.10	-
н236	545 451,84	1 343 364,97	Аналитический метод	0.10	-
н237	545 567,70	1 343 302,48	Аналитический метод	0.10	-
н238	545 591,16	1 343 345,81	Аналитический метод	0.10	-
н239	545 724,49	1 343 273,62	Аналитический метод	0.10	-
н240	545 767,20	1 343 240,87	Аналитический метод	0.10	-
н241	545 883,73	1 343 046,19	Аналитический метод	0.10	-
н242	545 963,24	1 342 927,69	Аналитический метод	0.10	-
н243	546 175,49	1 342 672,72	Аналитический метод	0.10	-
н244	546 209,38	1 342 660,23	Аналитический метод	0.10	-
н245	546 194,84	1 342 620,79	Аналитический метод	0.10	-
н246	546 193,04	1 342 621,43	Аналитический метод	0.10	-
н247	546 188,95	1 342 611,90	Аналитический метод	0.10	-

н248	546 191,25	1 342 611,03	Аналитический метод	0.10	-
н249	546 138,38	1 342 467,51	Аналитический метод	0.10	-
н250	546 090,14	1 342 427,36	Аналитический метод	0.10	-
н251	545 954,56	1 342 403,99	Аналитический метод	0.10	-
н252	545 793,06	1 342 463,49	Аналитический метод	0.10	-
н253	545 604,18	1 342 559,13	Аналитический метод	0.10	-
н254	545 524,47	1 342 592,61	Аналитический метод	0.10	-
н255	545 373,33	1 342 477,81	Аналитический метод	0.10	-
н256	545 261,03	1 342 524,97	Аналитический метод	0.10	-
н257	545 085,42	1 342 591,80	Аналитический метод	0.10	-
н258	545 008,56	1 342 651,68	Аналитический метод	0.10	-
н259	544 698,47	1 342 613,18	Аналитический метод	0.10	-
н260	544 612,63	1 342 502,99	Аналитический метод	0.10	-
н261	544 583,29	1 342 292,11	Аналитический метод	0.10	-
н262	544 409,14	1 342 068,59	Аналитический метод	0.10	-
н263	544 377,11	1 342 042,16	Аналитический метод	0.10	-
н264	544 314,66	1 342 117,86	Аналитический метод	0.10	-
н265	544 146,15	1 342 089,59	Аналитический метод	0.10	-
н266	543 934,44	1 342 026,83	Аналитический метод	0.10	-
н267	543 777,64	1 341 995,14	Аналитический метод	0.10	-
н268	543 723,55	1 341 834,17	Аналитический метод	0.10	-
н269	543 680,56	1 341 789,94	Аналитический метод	0.10	-
н270	543 618,16	1 341 745,46	Аналитический метод	0.10	-
н271	543 490,02	1 341 803,92	Аналитический метод	0.10	-
н272	543 443,27	1 341 701,45	Аналитический метод	0.10	-
н273	543 314,55	1 341 689,11	Аналитический метод	0.10	-
н274	543 066,42	1 341 145,21	Аналитический метод	0.10	-
н275	543 007,89	1 340 900,46	Аналитический метод	0.10	-
н276	542 924,44	1 340 764,90	Аналитический метод	0.10	-
н277	542 773,62	1 340 641,16	Аналитический метод	0.10	-
н278	542 695,17	1 340 736,78	Аналитический метод	0.10	-
н279	542 630,38	1 340 726,09	Аналитический метод	0.10	-
н280	542 343,75	1 340 667,34	Аналитический метод	0.10	-
н281	542 257,04	1 340 669,99	Аналитический метод	0.10	-
н282	542 147,04	1 340 687,10	Аналитический метод	0.10	-
н283	541 732,53	1 340 729,60	Аналитический метод	0.10	-
н284	541 658,43	1 340 894,90	Аналитический метод	0.10	-
н285	541 512,29	1 340 909,80	Аналитический метод	0.10	-
н286	541 210,88	1 341 048,22	Аналитический метод	0.10	-
н287	541 130,53	1 341 092,33	Аналитический метод	0.10	-
н288	541 097,70	1 341 146,47	Аналитический метод	0.10	-
н289	541 077,29	1 341 151,47	Аналитический метод	0.10	-
н290	540 843,21	1 341 235,12	Аналитический метод	0.10	-
н291	540 677,46	1 341 299,69	Аналитический метод	0.10	-
н292	540 620,17	1 341 326,94	Аналитический метод	0.10	-
н293	540 614,05	1 341 403,62	Аналитический метод	0.10	-
н294	540 565,77	1 341 444,77	Аналитический метод	0.10	-
н295	540 453,47	1 341 435,81	Аналитический метод	0.10	-
н296	540 305,53	1 341 650,55	Аналитический метод	0.10	-
н297	540 104,49	1 341 994,22	Аналитический метод	0.10	-
н298	540 060,52	1 342 325,92	Аналитический метод	0.10	-
н299	540 118,94	1 342 402,18	Аналитический метод	0.10	-
н300	540 106,92	1 342 411,39	Аналитический метод	0.10	-

н301	540 107,64	1 342 412,44	Аналитический метод	0.10	-
н302	540 100,90	1 342 417,70	Аналитический метод	0.10	-
н303	540 100,04	1 342 416,66	Аналитический метод	0.10	-
н304	540 089,99	1 342 424,35	Аналитический метод	0.10	-
н305	539 984,29	1 342 534,71	Аналитический метод	0.10	-
н306	539 993,01	1 342 939,13	Аналитический метод	0.10	-
н307	540 181,97	1 343 120,12	Аналитический метод	0.10	-
н308	540 188,59	1 343 427,25	Аналитический метод	0.10	-
н309	540 105,14	1 343 429,04	Аналитический метод	0.10	-
н310	540 030,49	1 343 505,97	Аналитический метод	0.10	-
н311	540 036,22	1 343 885,24	Аналитический метод	0.10	-
н312	540 158,37	1 344 124,48	Аналитический метод	0.10	-
н313	540 642,54	1 344 281,34	Аналитический метод	0.10	-
н314	540 770,18	1 344 265,26	Аналитический метод	0.10	-
н315	540 845,05	1 344 323,37	Аналитический метод	0.10	-
н316	540 853,07	1 344 387,02	Аналитический метод	0.10	-
н317	540 828,13	1 344 446,28	Аналитический метод	0.10	-
н318	540 988,30	1 344 657,44	Аналитический метод	0.10	-
н319	541 128,94	1 344 806,82	Аналитический метод	0.10	-
н320	541 198,61	1 344 995,72	Аналитический метод	0.10	-
н321	541 198,36	1 345 015,19	Аналитический метод	0.10	-
н322	541 157,60	1 345 096,91	Аналитический метод	0.10	-
н323	541 172,96	1 345 348,54	Аналитический метод	0.10	-
н324	541 167,42	1 345 402,07	Аналитический метод	0.10	-
н325	541 151,81	1 345 432,76	Аналитический метод	0.10	-
н326	540 984,63	1 345 441,65	Аналитический метод	0.10	-
н327	540 959,56	1 345 403,10	Аналитический метод	0.10	-
н328	540 734,90	1 345 355,52	Аналитический метод	0.10	-
н329	540 570,55	1 345 337,45	Аналитический метод	0.10	-
н330	540 516,99	1 345 380,40	Аналитический метод	0.10	-
н331	540 461,13	1 345 358,65	Аналитический метод	0.10	-
н332	540 407,89	1 345 333,27	Аналитический метод	0.10	-
н333	540 261,46	1 345 245,29	Аналитический метод	0.10	-
н334	540 213,56	1 345 324,69	Аналитический метод	0.10	-
н335	540 165,32	1 345 323,76	Аналитический метод	0.10	-
н336	539 876,92	1 345 390,00	Аналитический метод	0.10	-
н337	539 823,45	1 345 439,75	Аналитический метод	0.10	-
н338	539 712,78	1 345 530,54	Аналитический метод	0.10	-
н339	539 512,60	1 345 729,01	Аналитический метод	0.10	-
н340	539 453,67	1 345 787,43	Аналитический метод	0.10	-
н341	539 455,10	1 345 788,91	Аналитический метод	0.10	-
н342	539 447,99	1 345 795,86	Аналитический метод	0.10	-
н343	539 446,57	1 345 794,47	Аналитический метод	0.10	-
н344	539 446,56	1 345 794,48	Аналитический метод	0.10	-
н345	539 418,15	1 345 822,64	Аналитический метод	0.10	-
н1	539 414,63	1 345 819,09	Аналитический метод	0.10	-

СХЕМА РАСПОЛОЖЕНИЯ ГРАНИЦ ПУБЛИЧНОГО СЕРВИТУТА
«Газопровод межпоселковый до с. Мещеряковка Аркадакского района Саратовской области»

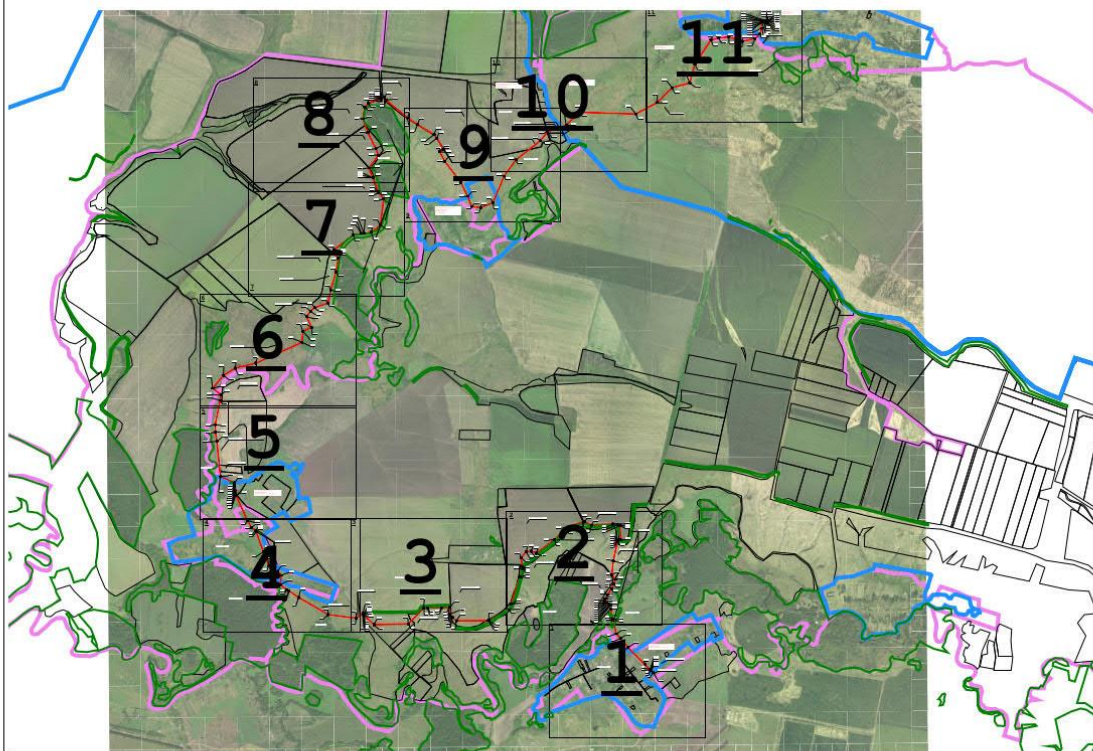


Масштаб 1:70 000

Используемые условные знаки и обозначения:

-  - Ось трассы и проектные границы публичного сервитута
-  - Граница муниципального образования
-  - Граница кадастрового квартала
-  - Существующая часть границы, имеющиеся в ЕГРН сведения о которой достаточны для определения ее местоположения
-  н6 - Образуемая точка, сведения о которой позволяют однозначно определить ее местоположение
- Наименование населенного пункта
- Кадастровый квартал
- Кадастровый номер земельного участка
-  - Граница земель лесного фонда

СХЕМА РАСПОЛОЖЕНИЯ ГРАНИЦ ПУБЛИЧНОГО СЕРВИТУТА
«Газопровод межпоселковый до с. Мещеряковка Аркадакского района Саратовской области»

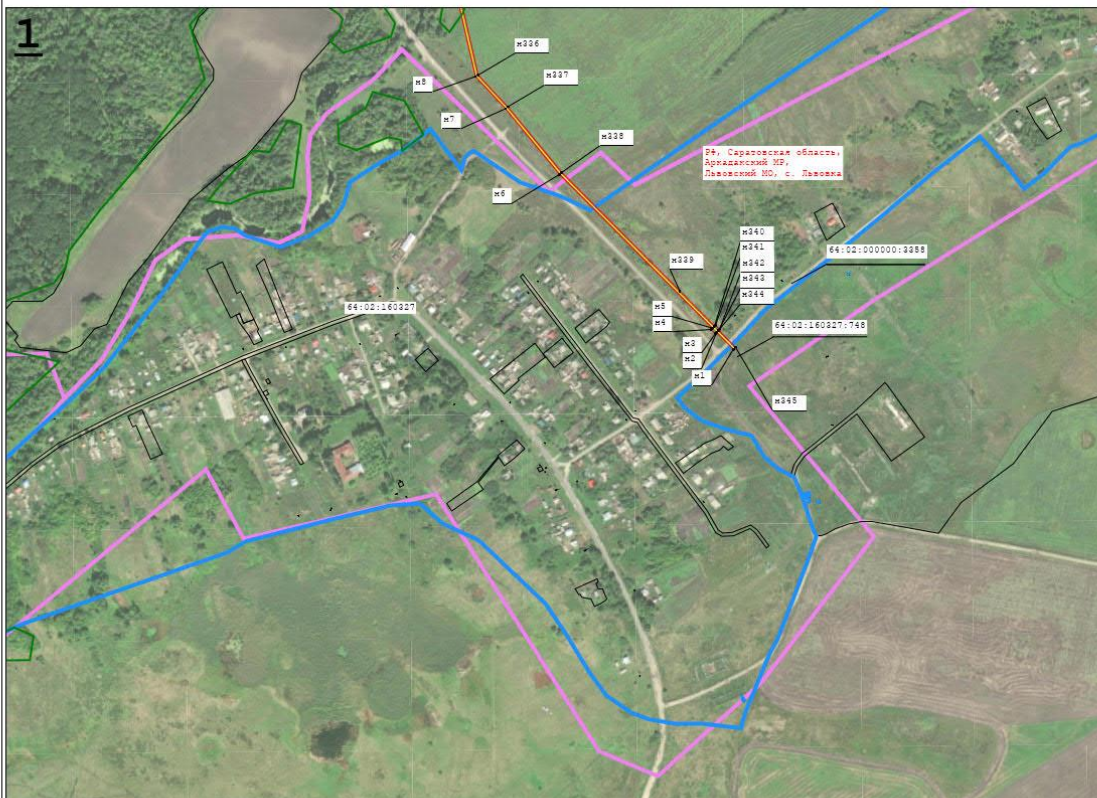


Масштаб 1:10 000

Используемые условные знаки и обозначения:

-  - Ось трассы и проектные границы публичного сервитута
-  - Граница муниципального образования
-  - Граница кадастрового квартала
-  - Существующая часть границы, имеющиеся в ЕГРН сведения о которой достаточны для определения ее местоположения
-  **н6** - Образующая точка, сведения о которой позволяют однозначно определить ее местоположение
-  - Наименование населенного пункта
-  - Кадастровый квартал
-  - Кадастровый номер земельного участка
-  - Граница земель лесного фонда

СХЕМА РАСПОЛОЖЕНИЯ ГРАНИЦ ПУБЛИЧНОГО СЕРВИТУТА
«Газопровод межпоселковый до с. Мещеряковка Аркадакского района Саратовской области»

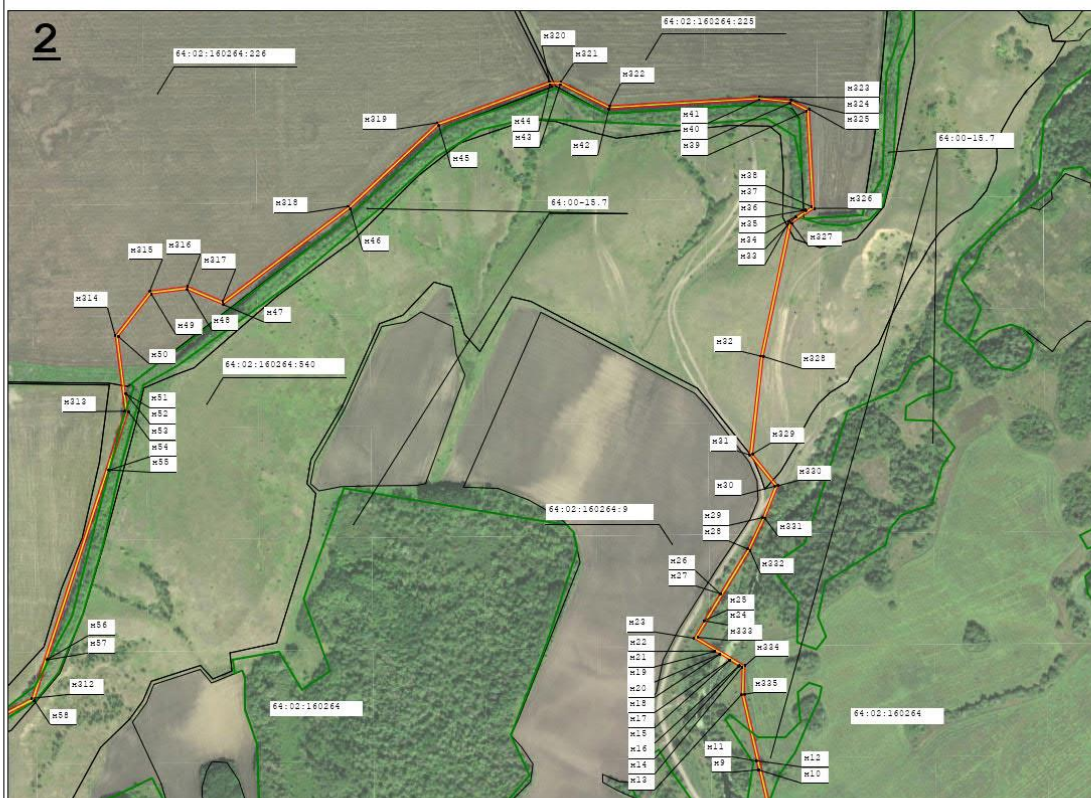

Масштаб 1:10 000

Используемые условные знаки и обозначения:



- Ось трассы и проектные границы публичного сервитута



- Граница муниципального образования



- Граница кадастрового квартала



- Существующая часть границы, имеющаяся в ЕГРН сведения о которой достаточны для определения ее местоположения



- Образующая точка, сведения о которой позволяют однозначно определить ее местоположение

РР, Саратовской области,
Аркадакский ИР,
Мещеряковское ИР,
д. Мещеряковское

- Наименование населенного пункта

64:02:160264

- Кадастровый квартал


64:02:160264:230

- Кадастровый номер земельного участка



- Граница земель лесного фонда

СХЕМА РАСПОЛОЖЕНИЯ ГРАНИЦ ПУБЛИЧНОГО СЕРВИТУТА
«Газопровод межпоселковый до с. Мещеряковка Аркадакского района Саратовской области»

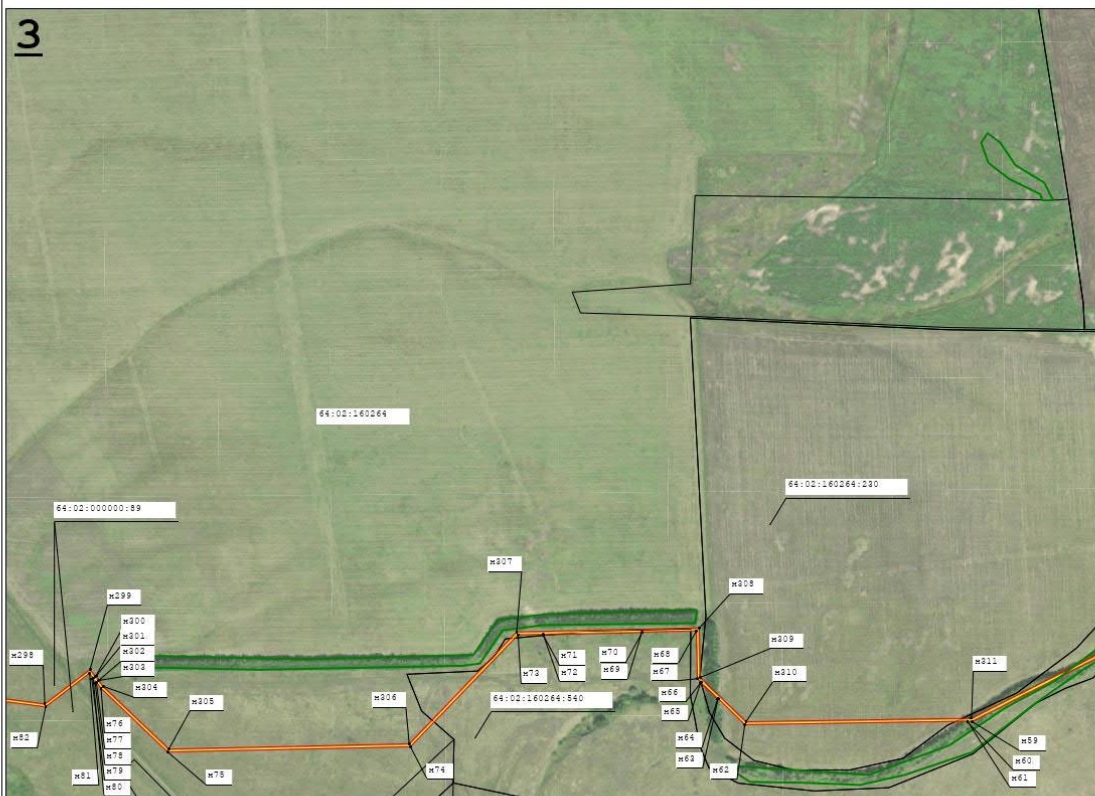

Масштаб 1:10 000

Используемые условные знаки и обозначения:




-  - Ось трассы и проектные границы публичного сервитута
-  - Граница муниципального образования
-  - Граница кадастрового квартала
-  - Существующая часть границы, имеющиеся в ЕГРН сведения о которой достаточны для определения ее местоположения
-  н6 - Образующая точка, сведения о которой позволяют однозначно определить ее местоположение
-  н6 - Наименование населенного пункта
-  64:02:160264 - Кадастровый квартал
-  64:02:160264:230 - Кадастровый номер земельного участка
-  - Граница земель лесного фонда

СХЕМА РАСПОЛОЖЕНИЯ ГРАНИЦ ПУБЛИЧНОГО СЕРВИТУТА
«Газопровод межпоселковый до с. Мещеряковка Аркадакского района Саратовской области»




Масштаб 1:10 000

Используемые условные знаки и обозначения:

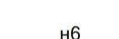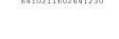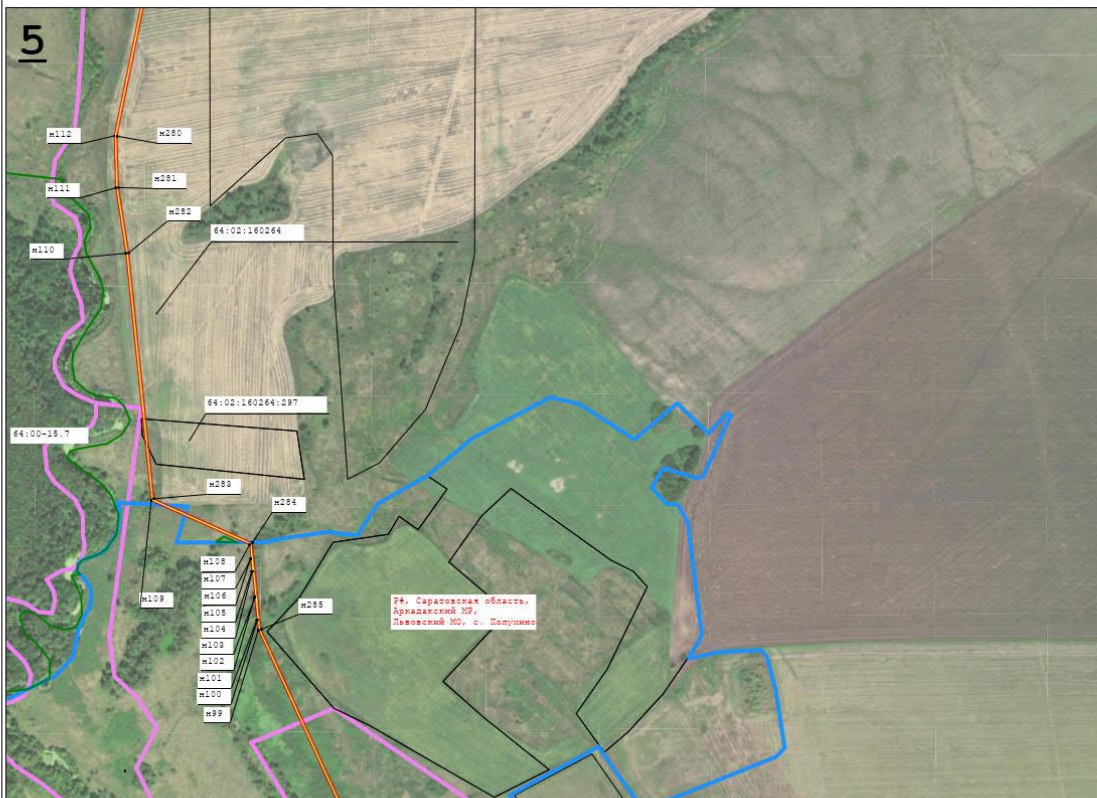

- Ось трассы и проектные границы публичного сервитута

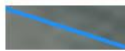

- Граница муниципального образования



- Граница кадастрового квартала



- Существующая часть границы, имеющиеся в ЕГРН сведения о которой достаточны для определения ее местоположения



н6

- Образующая точка, сведения о которой позволяют однозначно определить ее местоположение

РР, Саратовской области,
Аркадакский ИР,
Павловский МО,
с. Доломино

- Наименование населенного пункта

64:02:160264

- Кадастровый квартал


64:02:160264:290

- Кадастровый номер земельного участка



- Граница земель лесного фонда

СХЕМА РАСПОЛОЖЕНИЯ ГРАНИЦ ПУБЛИЧНОГО СЕРВИТУТА
«Газопровод межпоселковый до с. Мещеряковка Аркадакского района Саратовской области»

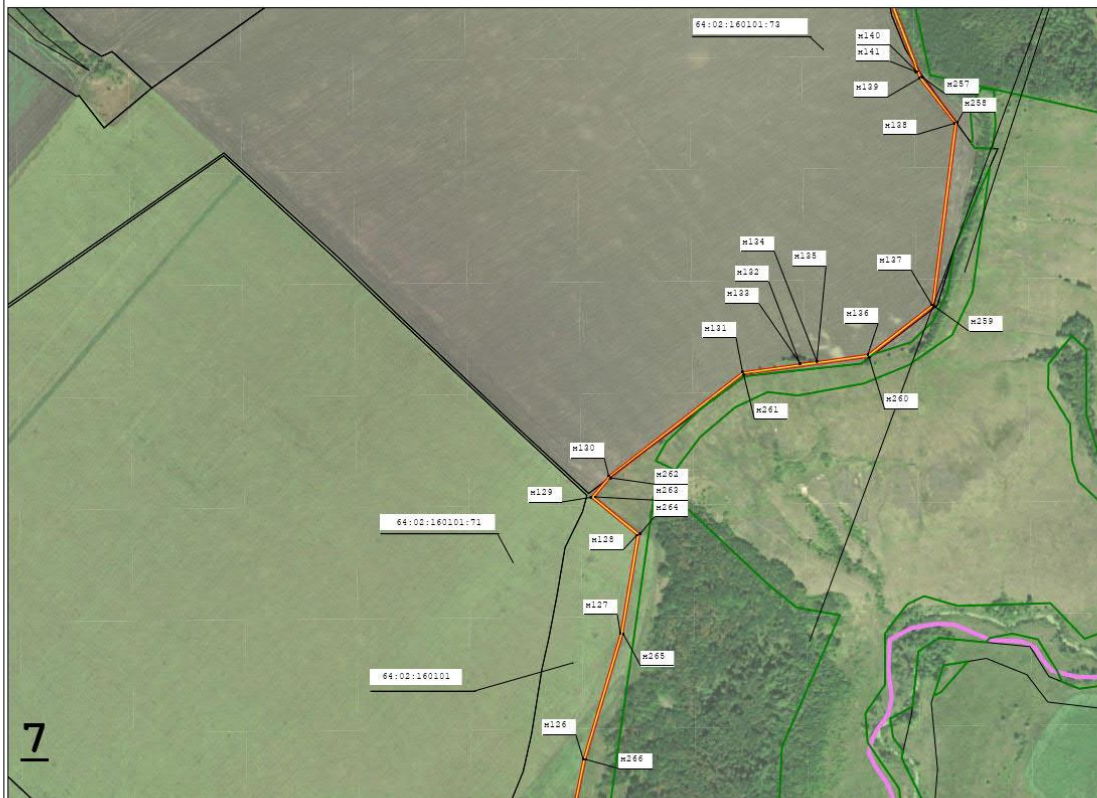

Масштаб 1:10 000

Используемые условные знаки и обозначения:



- Ось трассы и проектные границы публичного сервитута



- Граница муниципального образования



- Граница кадастрового квартала



- Существующая часть границы, имеющиеся в ЕГРН сведения о которой достаточны для определения ее местоположения



- Образующая точка, сведения о которой позволяют однозначно определить ее местоположение

РР, Саратовской области,
Аркадакский ИР,
Мещеряковское ИР,
д. Мещеряковское

- Наименование населенного пункта

64:02:160264

- Кадастровый квартал


64:02:160264:230

- Кадастровый номер земельного участка



- Граница земель лесного фонда

СХЕМА РАСПОЛОЖЕНИЯ ГРАНИЦ ПУБЛИЧНОГО СЕРВИТУТА
«Газопровод межпоселковый до с. Мещеряковка Аркадакского района Саратовской области»

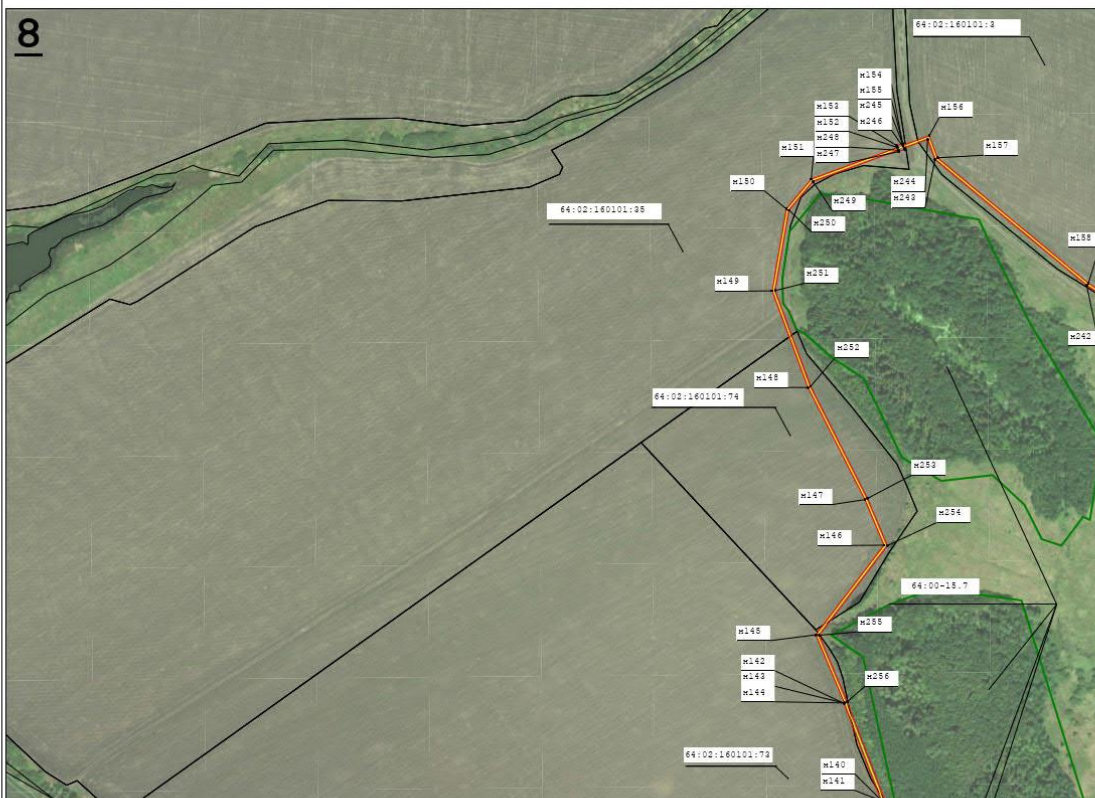

Масштаб 1:10 000

Используемые условные знаки и обозначения:



- Ось трассы и проектные границы публичного сервитута



- Граница муниципального образования



- Граница кадастрового квартала



- Существующая часть границы, имеющиеся в ЕГРН сведения о которой достаточны для определения ее местоположения



- Образующая точка, сведения о которой позволяют однозначно определить ее местоположение

СА, Саратовской области,
Аркадакский ИР,
Мещеряковское ИР,
д. Мещеряковское

- Наименование населенного пункта

64:02:160264

- Кадастровый квартал


64:02:160264:230

- Кадастровый номер земельного участка



- Граница земель лесного фонда

СХЕМА РАСПОЛОЖЕНИЯ ГРАНИЦ ПУБЛИЧНОГО СЕРВИТУТА
«Газопровод межпоселковый до с. Мещеряковка Аркадакского района Саратовской области»

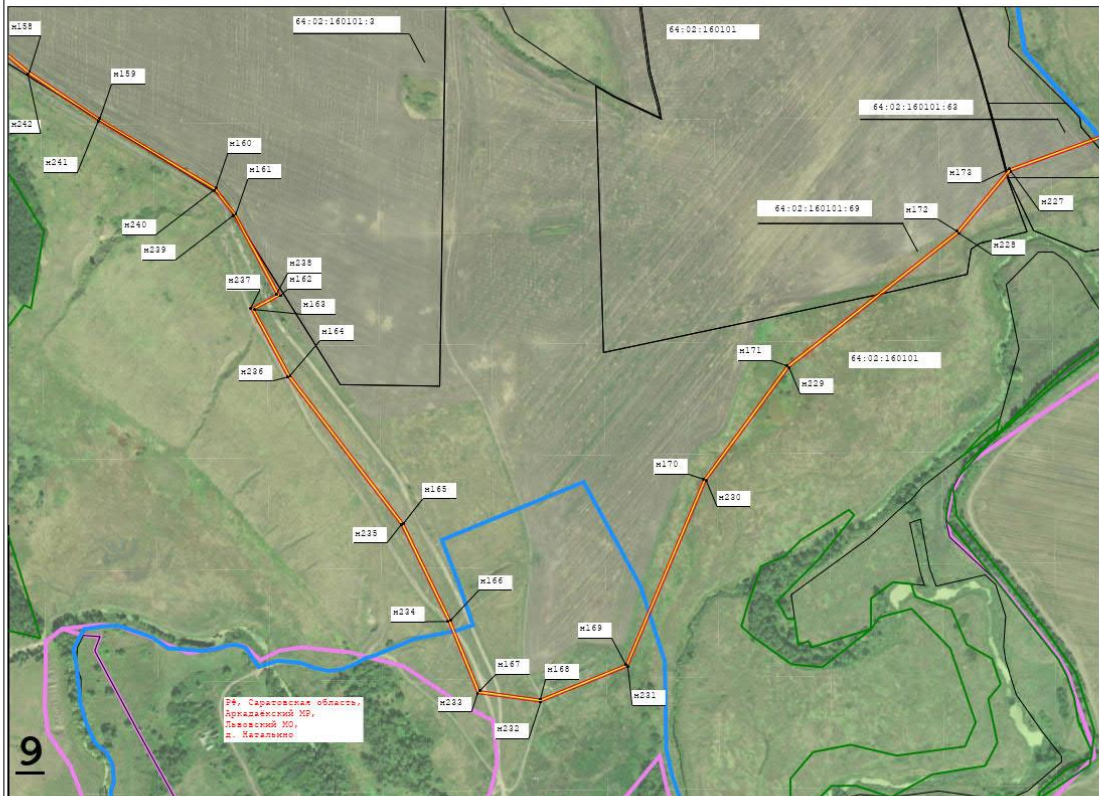

Масштаб 1:10 000

Используемые условные знаки и обозначения:



- Ось трассы и проектные границы публичного сервитута



- Граница муниципального образования



- Граница кадастрового квартала



- Существующая часть границы, имеющиеся в ЕГРН сведения о которой достаточны для определения ее местоположения



н6

- Образующая точка, сведения о которой позволяют однозначно определить ее местоположение

94, Саратовская область,
Аркадакский МР,
Павловский ИО,
с. Мещеряковка

- Наименование населенного пункта

64:02:160264

- Кадастровый квартал


64:02:160264:230

- Кадастровый номер земельного участка



- Граница земель лесного фонда

СХЕМА РАСПОЛОЖЕНИЯ ГРАНИЦ ПУБЛИЧНОГО СЕРВИТУТА
«Газопровод межпоселковый до с. Мещеряковка Аркадакского района Саратовской области»

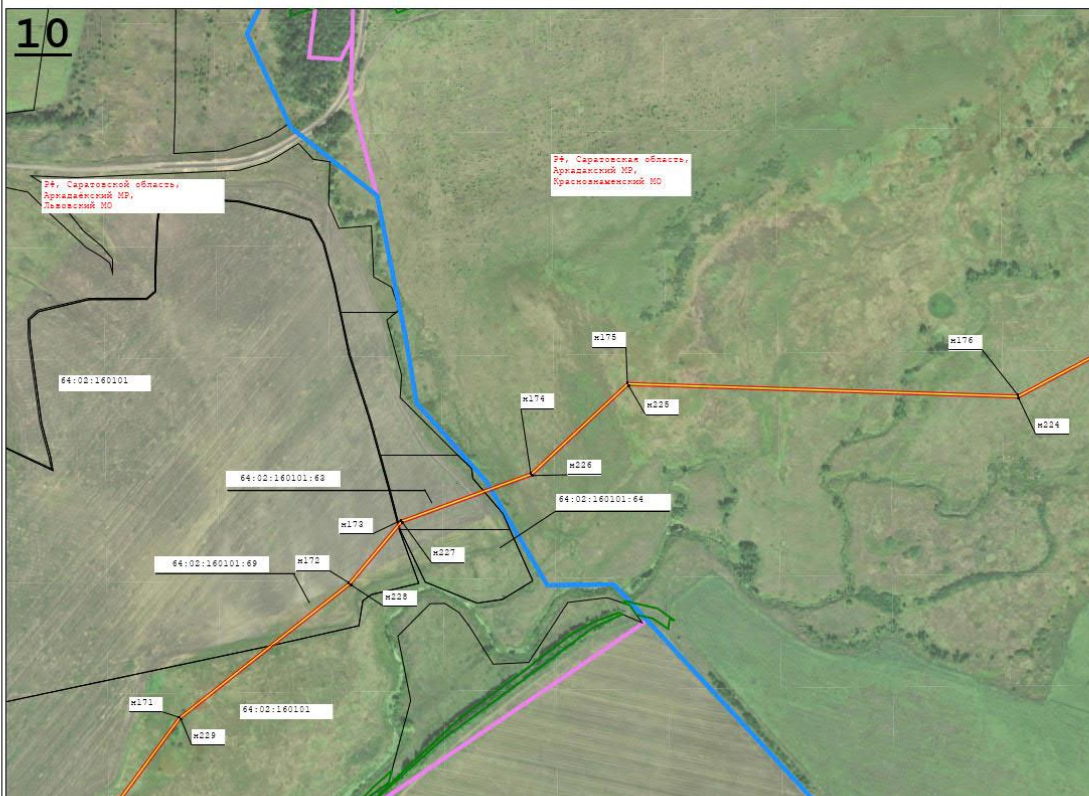

Масштаб 1:10 000

Используемые условные знаки и обозначения:



- Ось трассы и проектные границы публичного сервитута



- Граница муниципального образования



- Граница кадастрового квартала



- Существующая часть границы, имеющиеся в ЕГРН сведения о которой достаточны для определения ее местоположения



н6

- Образуемая точка, сведения о которой позволяют однозначно определить ее местоположение

74, Саратовская область,
Аркадакский ИР,
Тавасский МО,
д. Мещеряковка

- Наименование населенного пункта

64:02:160264

- Кадастровый квартал


64:02:160264:230

- Кадастровый номер земельного участка



- Граница земель лесного фонда

СХЕМА РАСПОЛОЖЕНИЯ ГРАНИЦ ПУБЛИЧНОГО СЕРВИТУТА
«Газопровод межпоселковый до с. Мещеряковка Аркадакского района Саратовской области»

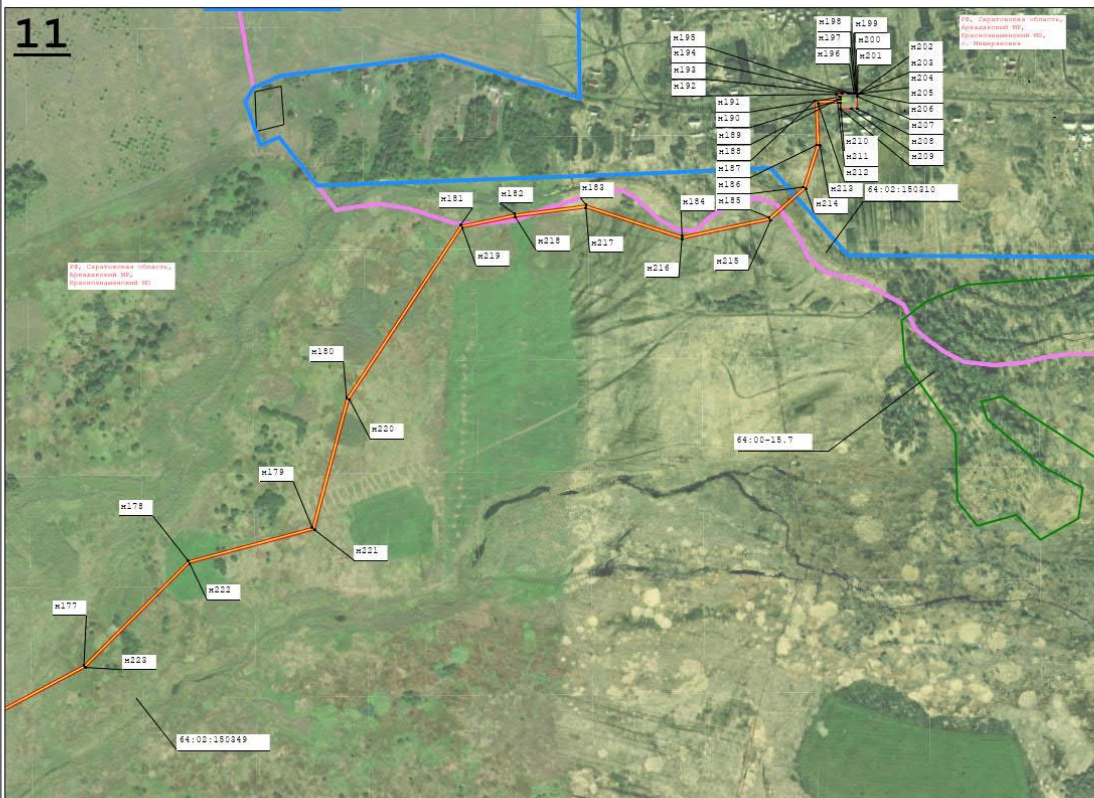

Масштаб 1:10 000

Используемые условные знаки и обозначения:

-  - Ось трассы и проектные границы публичного сервитута
-  - Граница муниципального образования
-  - Граница кадастрового квартала
-  - Существующая часть границы, имеющаяся в ЕГРН сведения о которой достаточны для определения ее местоположения
-  н6 - Образующая точка, сведения о которой позволяют однозначно определить ее местоположение
-  н6 - Наименование населенного пункта
-  64:02:160264 - Кадастровый квартал
-  64:02:160264:230 - Кадастровый номер земельного участка
-  - Граница земель лесного фонда

